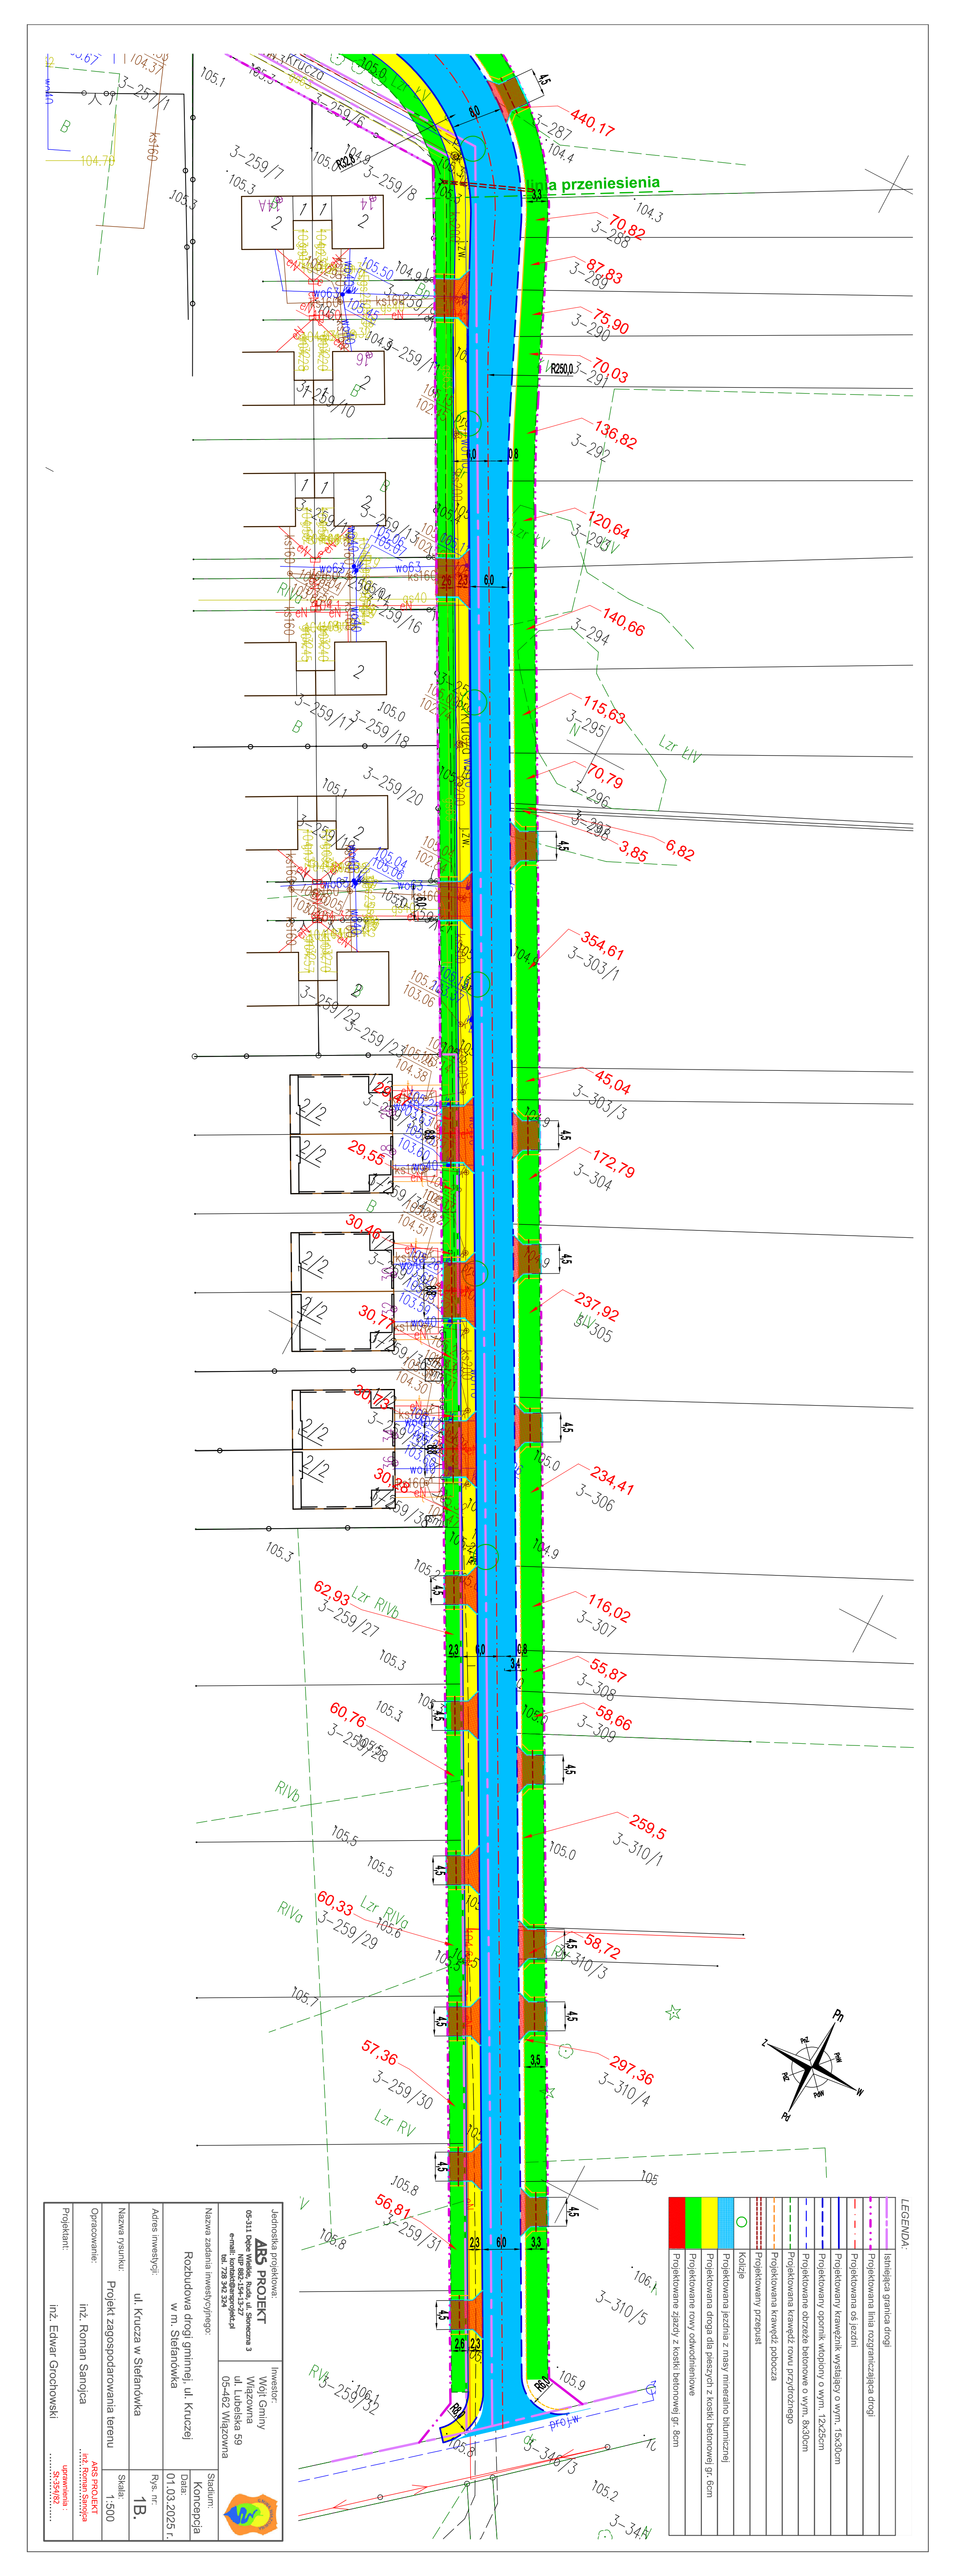

LEGENDA:

- Istniejąca granica drogi
- Projektowana linia rozgraniczająca drogi
- Projektowana oś jezdni
- Projektowany krawężnik wystający o wym. 15x30cm
- Projektowany opornik wtopiony o wym. 12x25cm
- Projektowane obrzeże betonowe o wym. 8x30cm
- Projektowana krawędź rowu przydrożnego
- Projektowana krawędź pobocza
- Projektowany przepust
- Kolidze
- Projektowana jezdnia z masy mineralno bitumicznej
- Projektowana droga dla pieszych z kostki betonowej gr. 6cm
- Projektowane rowy odwodnieniowe
- Projektowane ścieżki z kostki betonowej gr. 8cm

Jednostka projektowa:
ARS PROJEKT
Wojciech Sosnowski
65-311 Dąbie 88B, tel. 604-143-323
e-mail: kontakt@ars-projekt.pl
NIP 926-145-23-70
tel. 728 742 264

Inwestor:
Wój. Gminy
Wiązowna
ul. Lipowa 59
05-462 Wiązowna

Nazwa zadania inwestycyjnego:
Rozbudowa drogi gminnej ul. Kruczej w m. Stefanówka

Adres inwestycji:
ul. Krucza w Stefanówka

Nazwa rysunku:
Projekt zagospodarowania terenu

Opracowanie:
inż. Roman Sarnojca

Projektant:
inż. Edwar Grochowski

Stadium:
Koncepcja

Data:
01.03.2025 r.

Rys. nr:
1B.

Skala:
1:500

ARS PROJEKT
uprawnienia:
bez ograniczeń