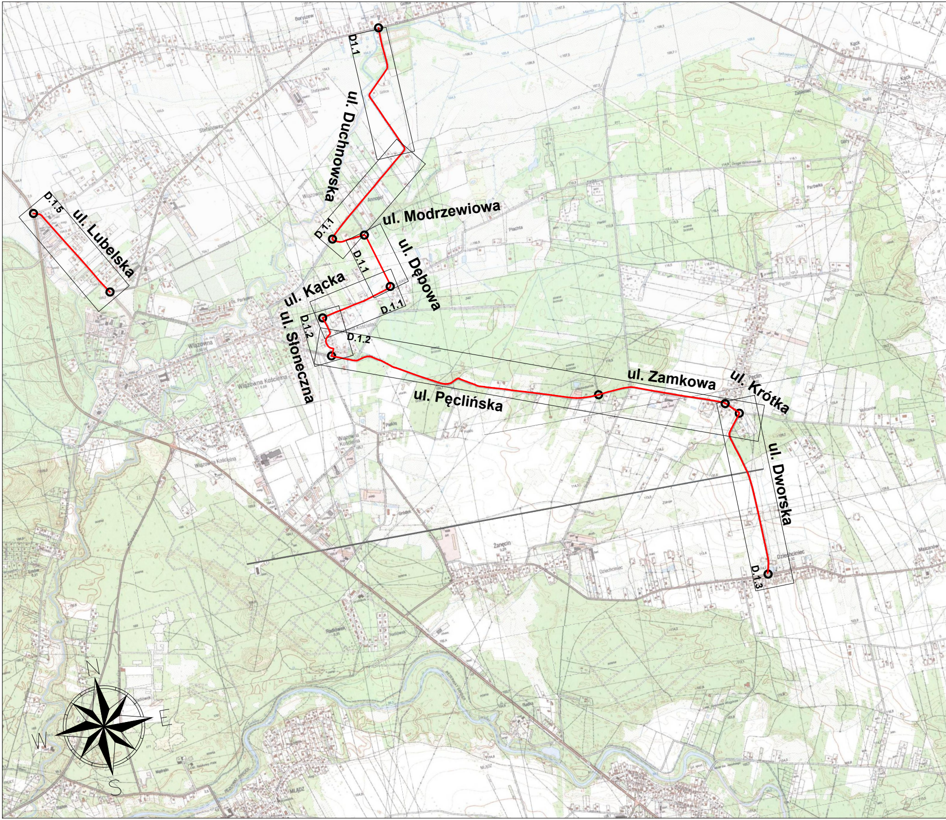
D1.1
ul. Duchnowska
D.1.5
ul. Lubelska
D.1.1
ul. Modrzewiowa
D.1.1
ul. Dębowa
D.1.1
ul. Kącka
D.1.2
ul. Słoneczna
D.1.2
ul. Zamkowa
ul. Krótka
ul. Pęclińska
ul. Dworska
D.1.3
N
E
W
S

Collect Consulting

40-555 Katowice, ul. Rolna 14
tel.: 032 203 20 53

Rozwój systemu dróg rowerowych w Gminie Wiązowna

Dokumentacja:
PROGRAM FUNKCJONALNO-UŻYTKOWY

Nazwa rysunku:
ORIENTACJA

Opracował:
mgr inż. Marcin Bera
upr. bud. do proj. bez ograniczeń w specj. drogowej nr ewid. MAP/0245/POOD/09

Data: 08.2017

Skala: 1:20 000

Nr rysunku: D.0

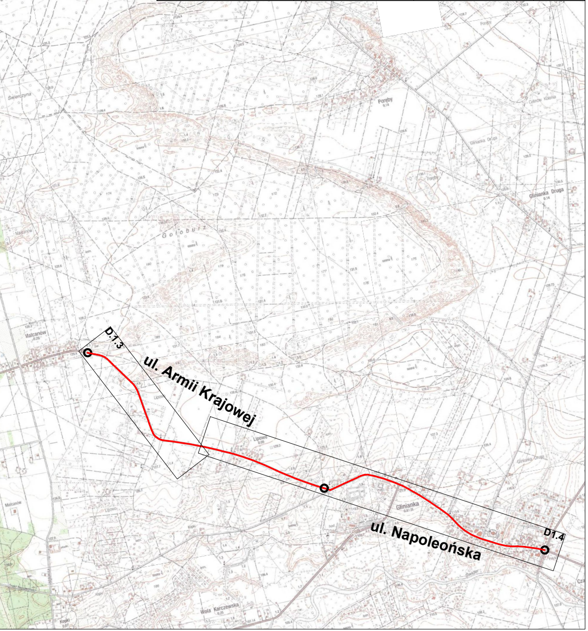
D.1.3
ul. Armii Krajowej
D1.4
ul. Napoleońska
Poręby
Glinianka Druga
Glinianka
Lipowo
Malcanów
Świerczyna
Wola Karczewska