



# MIEJSCOWY PLAN ZAGOSPODAROWANIA PRZESTRZENNEGO PN. "PĘCLIN POŁUDNIOWY"


SKALA 1:1000

0 10 20 40 60 80 100 metrów



ZALĄCZNIK NR 1  
DO UCHWAŁY NR ...  
RADY GMINY WIAŻOWNA  
Z DNIA ...

WYRYS ZE STUDIUM UWARUNKOWAŃ  
I KIERUNKÓW ZAGOSPODAROWANIA PRZESTRZENNEGO

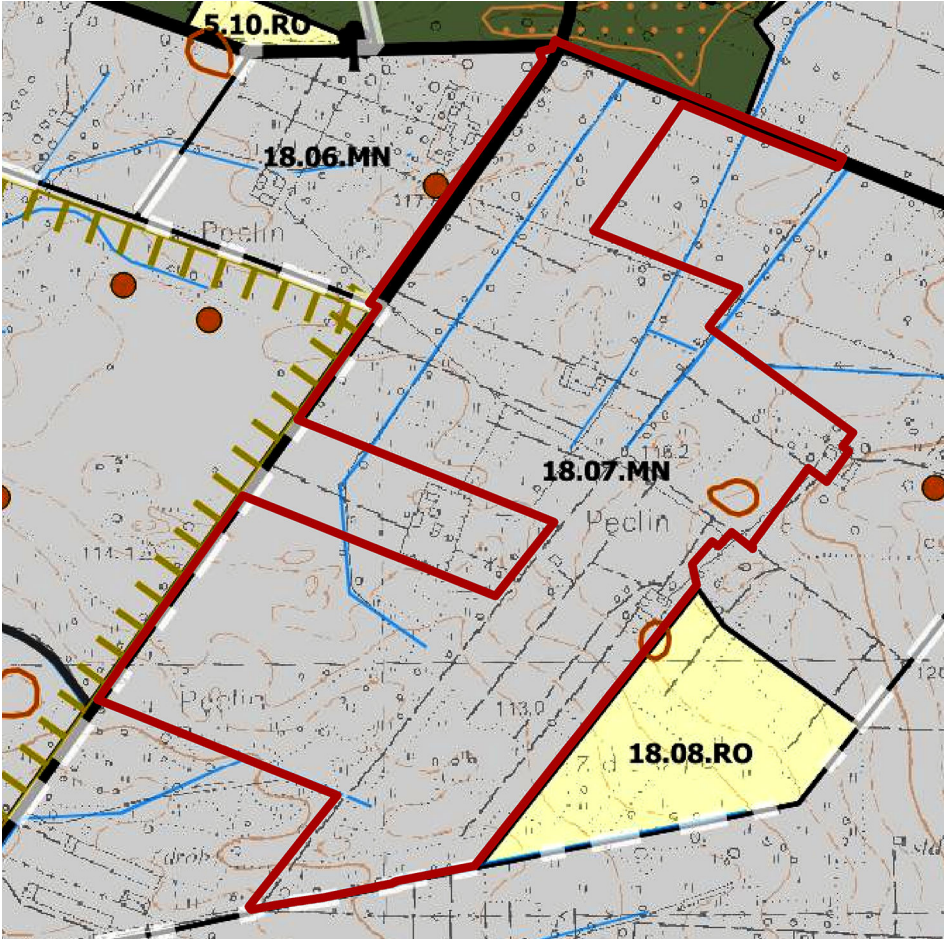

Granica obszaru objętego planem

## OZNACZENIA

### I. OGÓLNE

Granice obrotów

### III. KIERUNKI ZMIAN W STRUKTURZE PRZESTRZENNEJ

Teren przeznaczony na budownictwo mieszkaniowe

Jednorodzinne (MN)

Teren lasów (ZL)

Teren rolniczej przestrzeni produkcyjnej (RO)

### IV. OCHRONA ŚRODOWISKA

#### 1. Formy ochrony przyrody

Granica strefy ochrony urbanistycznej w WOCHK

Pomnik przyrody

#### 2. Inne

Wydmy

Inne ciele i rowy melioracyjne

### VI. OCHRONA KONSERWATORSKA

Stanowisko archeologiczne

Stanowisko archeologiczne jako punkt

### VII. KOMUNIKACJA I INFRASTRUKTURA DROGOWA

#### 3. Układ lokalny

Drogi klasy L, D

Drogi uzupełniające klasy D

## LEGENDA

### OBOWIĄZUJĄCE USTALENIA PLANU

- GRANICE OBSZARU OBJĘTEGO PLANEM
- LINIE ROZGRANICZAJĄCE TERENY O RÓŻNYM PRZEZNACZENIU LUB RÓŻNYCH ZASADACH ZAGOSPODAROWANIA
- ZWYMIAROWANE ODLEGŁOŚCI W METRACH
- NIEPRZEKACZALNE LINIE ZABUDOWY
- GRANICE STREFY OCHRONY KONSERWATORSKIEJ ZABYTKU ARCHEOLOGICZNEGO

### PRZEZNACZENIE TERENU

- TEREN ZABUDOWY MIESZKANIOWEJ JEDNORODZINNEJ WOLNOSTOJĄCEJ
- TEREN ZABUDOWY MIESZKANIOWEJ JEDNORODZINNEJ WOLNOSTOJĄCEJ LUB USŁUG
- TEREN DROGI LOKALNEJ
- TEREN DROGI DOJAZDOWEJ
- TEREN WÓD POWIERZCHNIOWYCH ŚRÓDLĄDOWYCH
- TEREN ZIELENI NATURALNEJ

### OZNACZENIA ELEMENTÓW INFORMACYJNYCH WYNIKAJĄCYCH Z WYMÓGÓW PRZEPISÓW ODREBNYCH

- STREFA OGRANICZEŃ W LOKALIZOWANIU BUDYNKÓW OD GRANICY LASU

### INFORMACJE

- ZWYMIAROWANE ODLEGŁOŚCI INFORMACYJNE W METRACH
- LINIE ROZGRANICZAJĄCE DRÓG POZA OBSZAREM PLANU