




MIEJSCOWY PLAN ZAGOSPODAROWANIA PRZESTRZENNEGO
PN. "DZIEHCINIEC POŁUDNIOWY"
część graficzna planu - projekt marzec 2026


Załącznik nr 1
do uchwały nr
Rady Gminy Wąsosz
z dnia

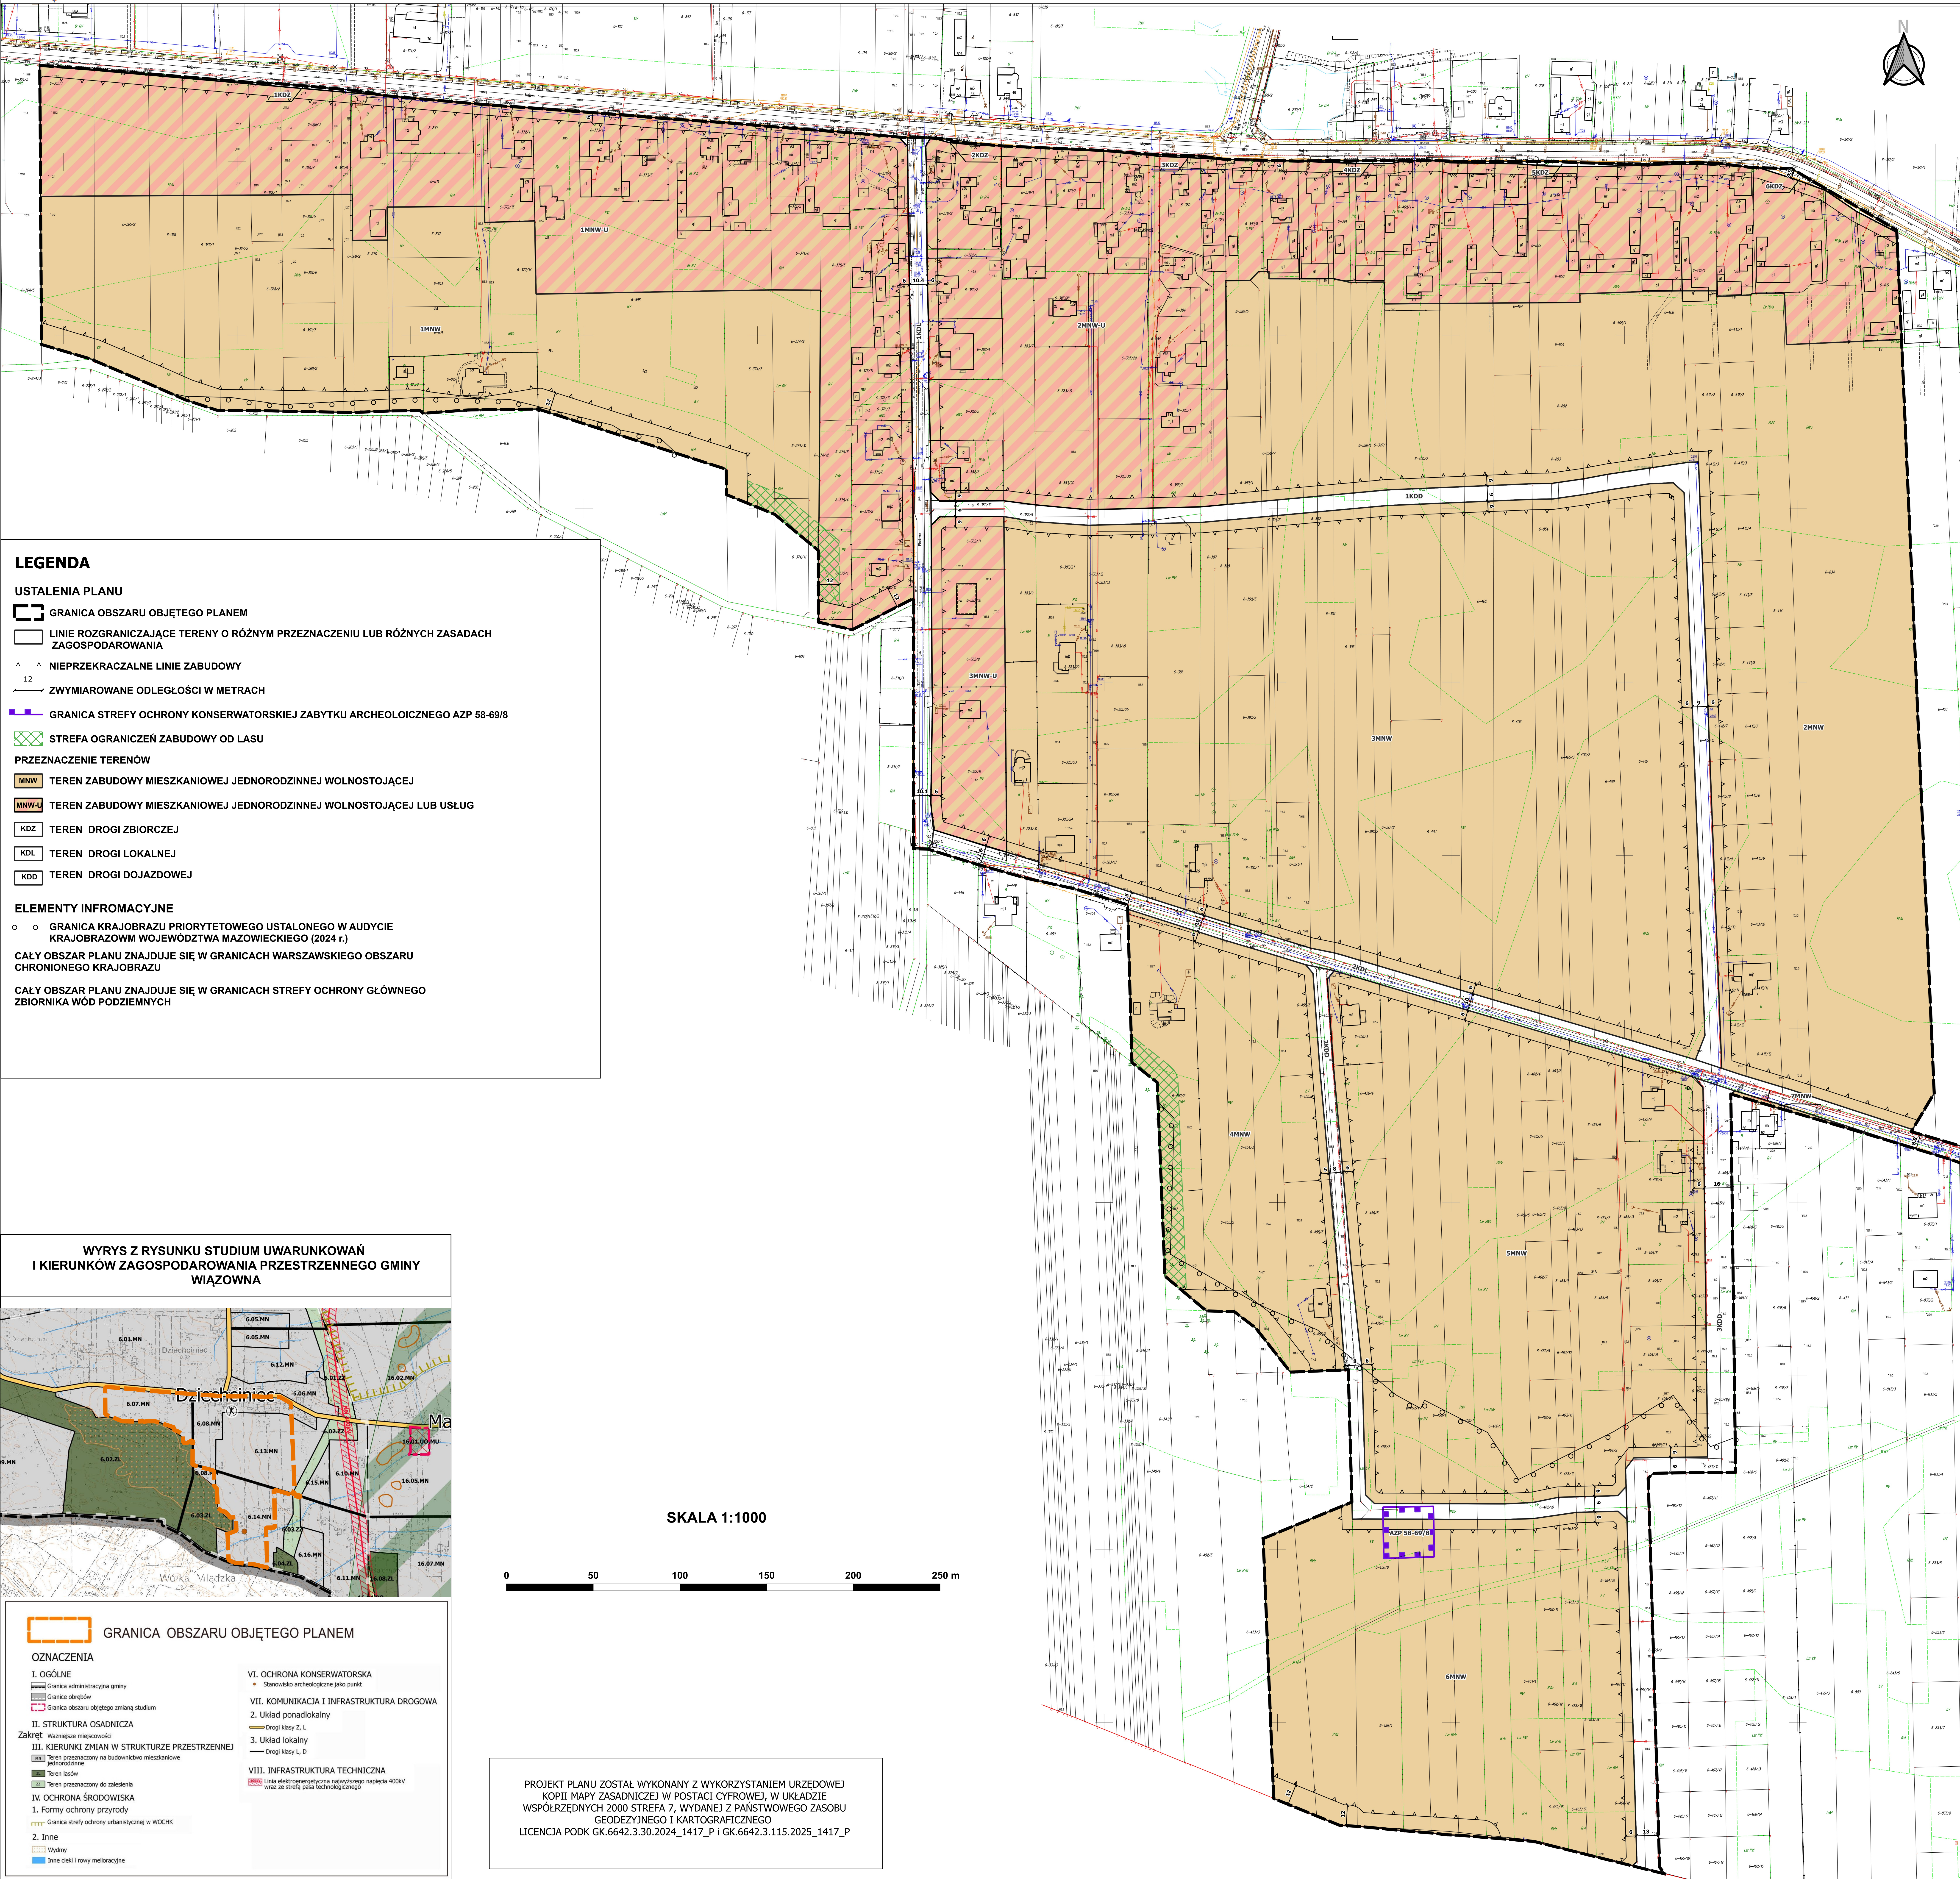

LEGENDA

- USTALENIA PLANU**
- GRANICA OBSZARU OBJĘTEGO PLANEM
 - LINIE ROZGRANICZAJĄCE TERENY O RÓŻNYM PRZEZNACZENIU LUB RÓŻNYCH ZASADACH ZAGOSPODAROWANIA
 - NIEPRZEKRACZALNE LINIE ZABUDOWY
 - ZWYMIAROWANE ODLEGŁOŚCI W METRACH
 - GRANICA STREFY OCHRONY KONSERWATORSKIEJ ZABYTKU ARCHEOLOGICZNEGO AZP 58-69/8
 - STREFA OGRANICZEŃ ZABUDOWY OD LASU
- PRZEZNACZENIE TERENÓW**
- MNW TEREN ZABUDOWY MIESZKANIOWEJ JEDNORODZINNEJ WOLNOSTOJĄCEJ
 - MNW-U TEREN ZABUDOWY MIESZKANIOWEJ JEDNORODZINNEJ WOLNOSTOJĄCEJ LUB USŁUG
 - KDZ TEREN DROGI ZBIORCZEJ
 - KDL TEREN DROGI LOKALNEJ
 - KDD TEREN DROGI DOJAZDOWEJ
- ELEMENTY INFORMACYJNE**
- GRANICA KRAJOBRAZU PRIORYTETOWEGO USTALONEGO W AUDYCIE KRAJOBRAZOWYM WOJEWÓDZTWA MAZOWIECKIEGO (2024 r.)
 - CAŁY OBSZAR PLANU ZNAJDUJE SIĘ W GRANICACH WARSZAWSKIEGO OBSZARU CHRONIONEGO KRAJOBRAZU
 - CAŁY OBSZAR PLANU ZNAJDUJE SIĘ W GRANICACH STREFY OCHRONY GŁÓWNEGO ZBIORNIKA WÓD PODZIEMNYCH

WYRYS Z RYSUNKU STUDIUM UWARUNKOWAŃ
I KIERUNKÓW ZAGOSPODAROWANIA PRZESTRZENNEGO GMINY
WĄSOSZ

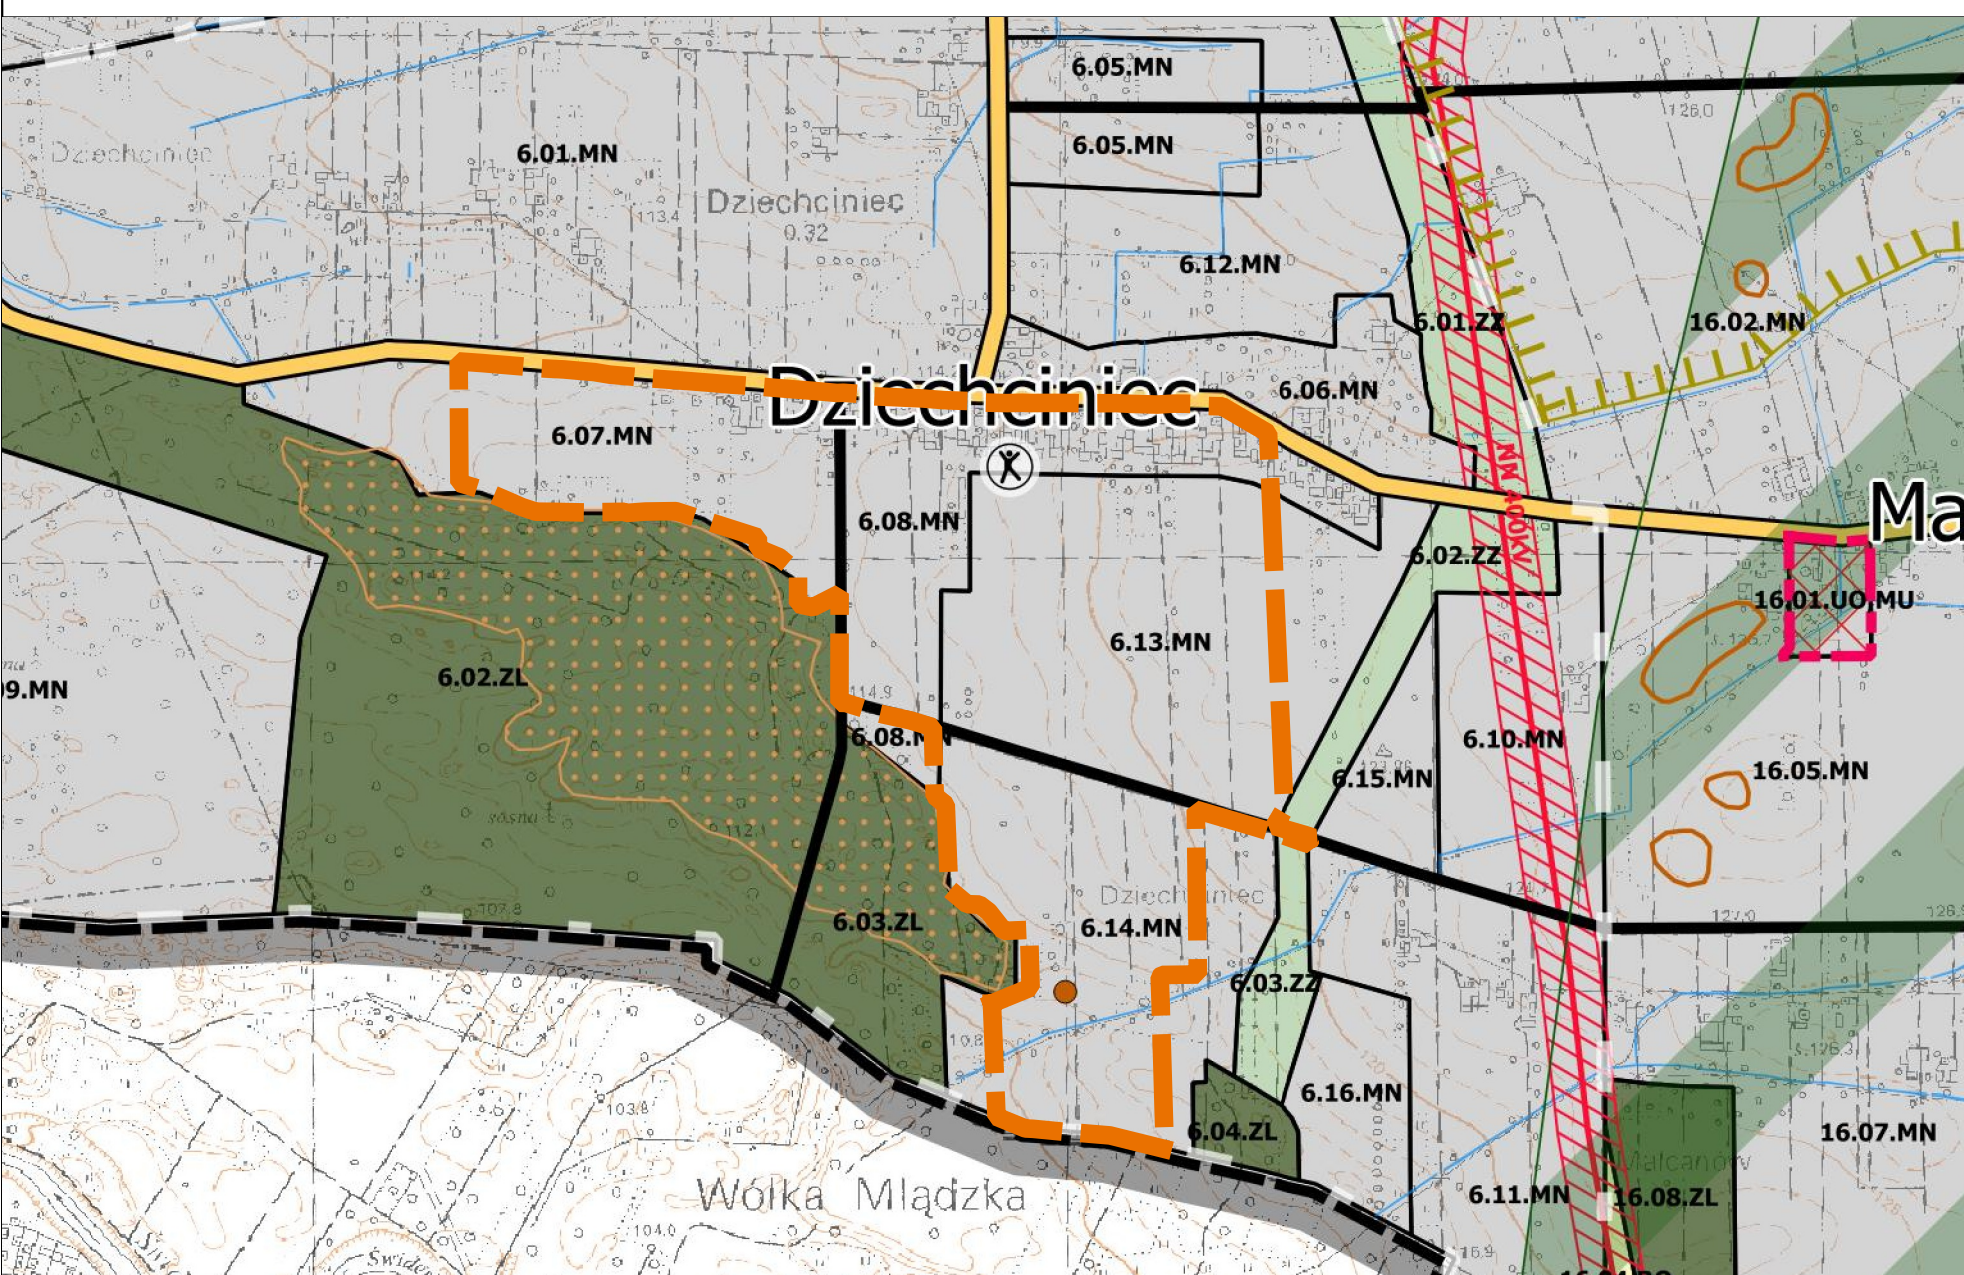

- GRANICA OBSZARU OBJĘTEGO PLANEM**
- OZNACZENIA**
- I. OGÓLNE**
- Granica administracyjna gminy
 - Granice obszarów
 - Granica obszaru objętego studium
- II. STRUKTURA OSADNICZA**
- Ważniejsze miejscowości
- III. KIERUNKI ZMIAN W STRUKTURZE PRZESTRZENNEJ**
- Teren przeznaczony na budownictwo mieszkaniowe
- IV. OCHRONA ŚRODOWISKA**
- Formy ochrony przyrody
 - Granica strefy ochrony urbanistycznej w WOCiK
- 2. Inne**
- Widny
 - Inne ciele i rowy melioracyjne
- VI. OCHRONA KONSERWATORSKA**
- Stanowisko archeologiczne jako punkt
- VII. KOMUNIKACJA I INFRASTRUKTURA DROGOWA**
- Układ ponadlokalny
 - Drogi klasy Z, L
 - Układ lokalny
 - Drogi klasy L, D
- VIII. INFRASTRUKTURA TECHNICZNA**
- Linia elektroenergetyczna najwyższego napięcia 400kV wraz ze strefą pól technologicznych

PROJEKT PLANU ZOSTAŁ WYKONANY Z WYKORZYSTANIEM URZĘDOWEJ KOPII MAPY ZASADNICZEJ W POSTACI CYFROWEJ, W UKŁADZIE WSPÓŁRZĘDNYCH 2000 STREFA 7, WYDANEJ Z PAŃSTWOWEGO ZASOBU GEODEZYJNEGO I KARTOGRAFIczNEGO
LICENCJA PODK GK.6642.3.30.2024_1417_P i GK.6642.3.115.2025_1417_P